


추가 선택 품목 선택지 (1/2)

84㎡B

호

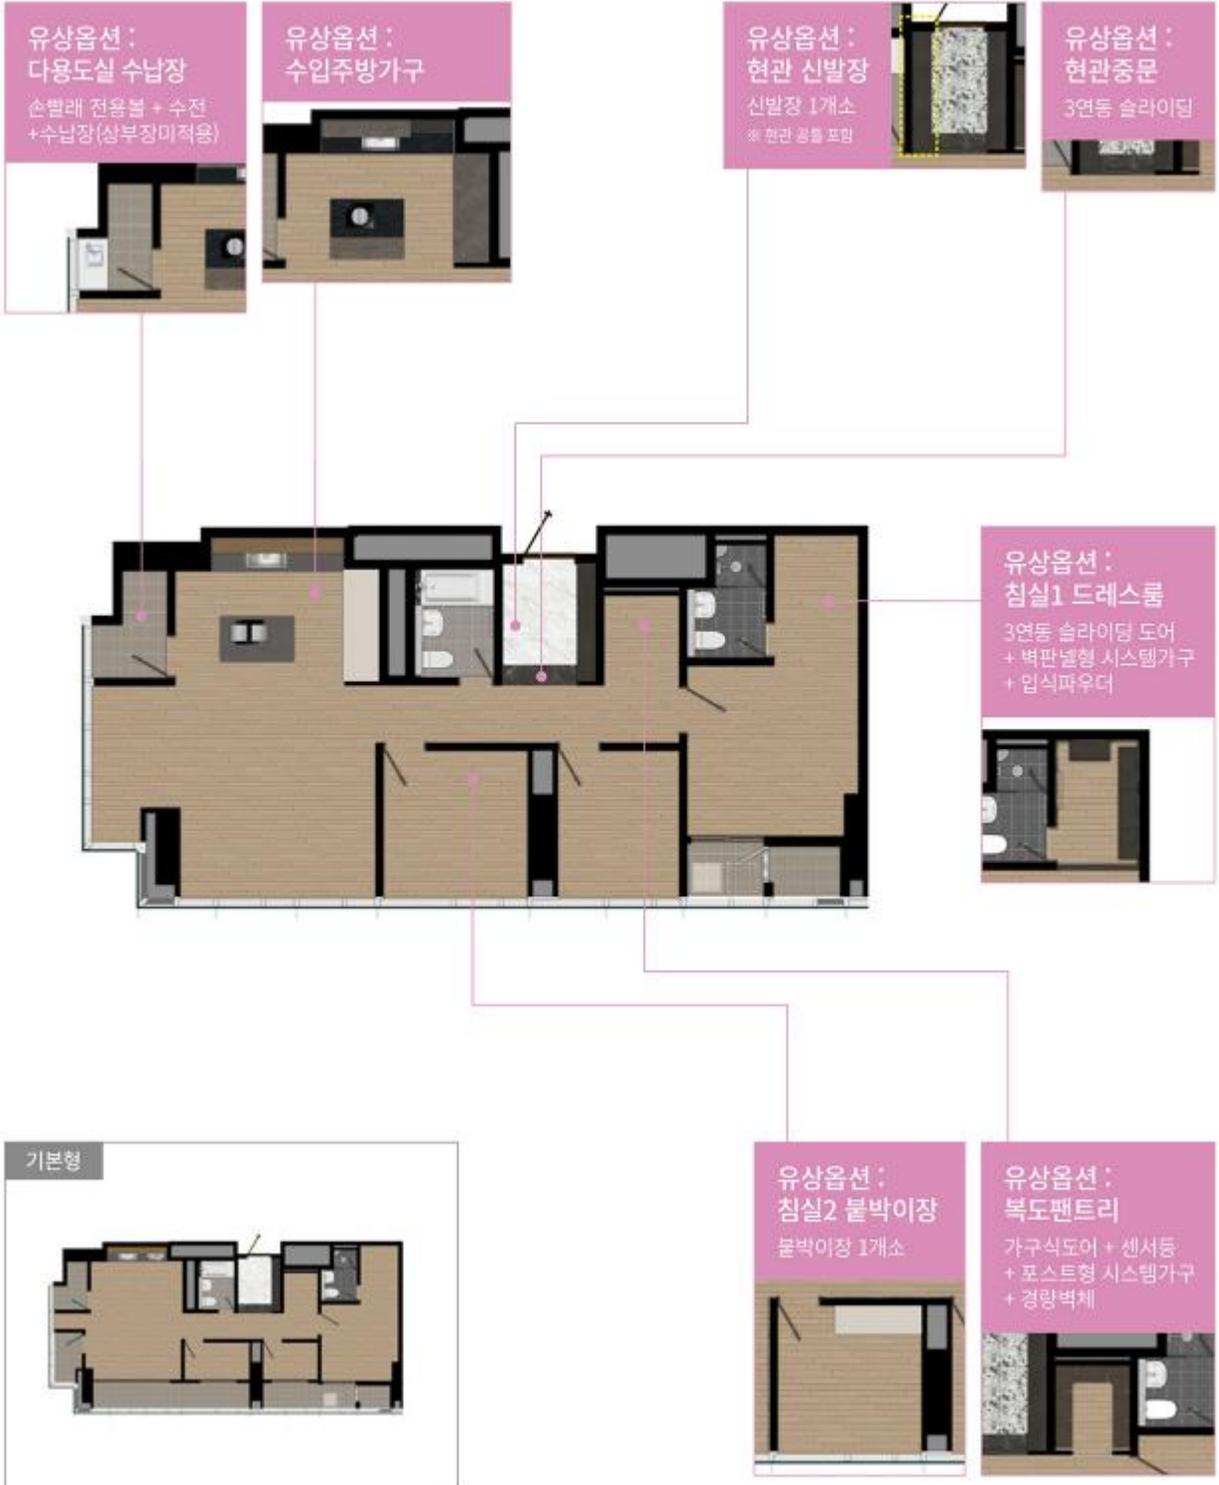

※ 가전기기의 제조사 및 사양은 견본주택에 전시된 제품 기준입니다.

※본 제작물에 사용된 CG 및 이미지는 소비자의 이해를 돕기 위한 것으로 평면, 면적, 마감재 가구의 마감 및 구성, 디자인은 변경될 수 있습니다.

※본 지면 상의 아이소, 평면도는 소비자의 이해를 돕기 위해 제작된 것으로 외곽 라인, 내부 레이아웃, 인테리어 마감, 내부 디테일, 가구 디자인 등 세부사항은 변경될 수 있습니다.

추가 선택 품목 선택지 (2/2)

■ 시스템 에어컨

(단위:원, VAT 포함)

선택안	설치개소	설치위치	구분			
			일반형		고급형	
			금액	선택	금액	선택
1안	3	거실+주방+침실1	5,800,000		7,900,000	
2안	5	거실+주방+침실1+침실2+침실3	8,900,000		12,200,000	

■ 천장형 공기청정기

(단위:원, VAT 포함)

선택안	설치개소	설치위치	금액	
			금액	선택
1안	2	거실+침실1	2,200,000	
2안	4	거실+침실1+침실2+침실3	4,300,000	

■ 세대별 유상옵션

(단위:원, VAT 포함)

구분		적용 사항		84B	선택	비고
현관 / 복도	현관중문	3연동 슬라이딩		1,900,000		-
	신발장	신발장 1개소		2,420,000		84A,B 신발장 1개소 유상 현관 공를 포함
	복도팬트리	가구식도어 +포스트형 시스템가구+경량벽체(기본마감)+센서등		1,670,000		-
마감재	벽 마감	거실아트월, 기둥, 복도벽 천연대리석 (거실+주방+복도)		11,270,000		미선택 시 벽지 시공 (105A,B 거실 아트월, 기둥만 적용) (122타입 침실3 벽체 오픈형 선택 시 유상선택 불가)
		현관 바닥 천연대리석		2,050,000		미선택 시 타일(600x600) 시공 (122타입 현관창고 바닥 포함)
	바닥 마감	거실+주방 +복도 바닥	선택1. 유럽산 타일	4,330,000		미선택 시 강마루 시공
			선택2. 유럽산 원목마루	14,240,000		
		침실 전실 유럽산 원목마루		11,180,000		
위생 기기	공용욕실	비데 일체형 양변기		440,000		확장 : 원피스 양변기 비확장 : 투피스 양변기 (유상옵션 선택 시 원피스 양변기 미제공)
	부부욕실	비데 일체형 양변기		440,000		
수전	공용욕실	수입 세면수전, 욕조수전		3,690,000		SET 미선택 시 국산 수전 설치 (유상옵션 선택 시 국산 수전 미제공)
	부부욕실	수입 세면수전, 샤워수전				
	주방	수입 주방수전				
주방	주방 벽, 상판 마감	국산 주방가구 기준	상판,벽,아일랜드 세라믹 타일	3,570,000		미선택 시 상판 : 엔지니어드 스톤 벽 : 국산 타일 (600x300) 시공
		수입 주방가구 기준	상판,벽,아일랜드 세라믹 타일	3,280,000		
	가구	수입주방가구 (Dada)		25,000,000		
다용 도실	가구	수납장+손빨래 전용볼+수전		1,230,000		84B타입 상부장 미적용
침실1	드레스룸	3연동 슬라이딩도어+시스템가구+화장대(벽판널형)		11,000,000		-
침실2	불박이장	불박이장 1개소		1,520,000		-
가전	국산 주방 가구 선택 시	냉장고	LG 시그니처 (CL24+CF18+CPJ99C)	29,200,000		SET (냉장고+비김치냉장고) *84B타입 키큰장 포함 미선택 시 기본형 상부 수납장+하부 오픈형 시공
		BI 김치 냉장고	LG 전자 (K221PR14BR1/L1)			
	수입 주방 가구 선택 시	냉장고	LG 시그니처 (CL24+CF18+CPJ99C)	33,300,000		SET (냉장고+비김치냉장고) *84B타입 키큰장 포함 미선택 시 하부 오픈형 시공
		BI 김치 냉장고	LG 전자 (K221PR14BR1/L1)			
	오븐	MIELE 전기오븐 (H 7240 BM (OB))		3,080,000		미선택 시 수납장 설치
	식기세척기	SK매직 (DWA-9106B)		1,030,000		미선택 시 수납장 설치
	후드	Falmece 렌지후드 (POLAR X IS 35)		2,810,000		미선택 시 국산 후드 설치
	조명	거실 조명	리니어 조명 2면 + 디밍		1,550,000	
주방 조명		고급 팬던트				
침실1 조명		우물천장+ 리니어조명 2면				